


ANEXO 01

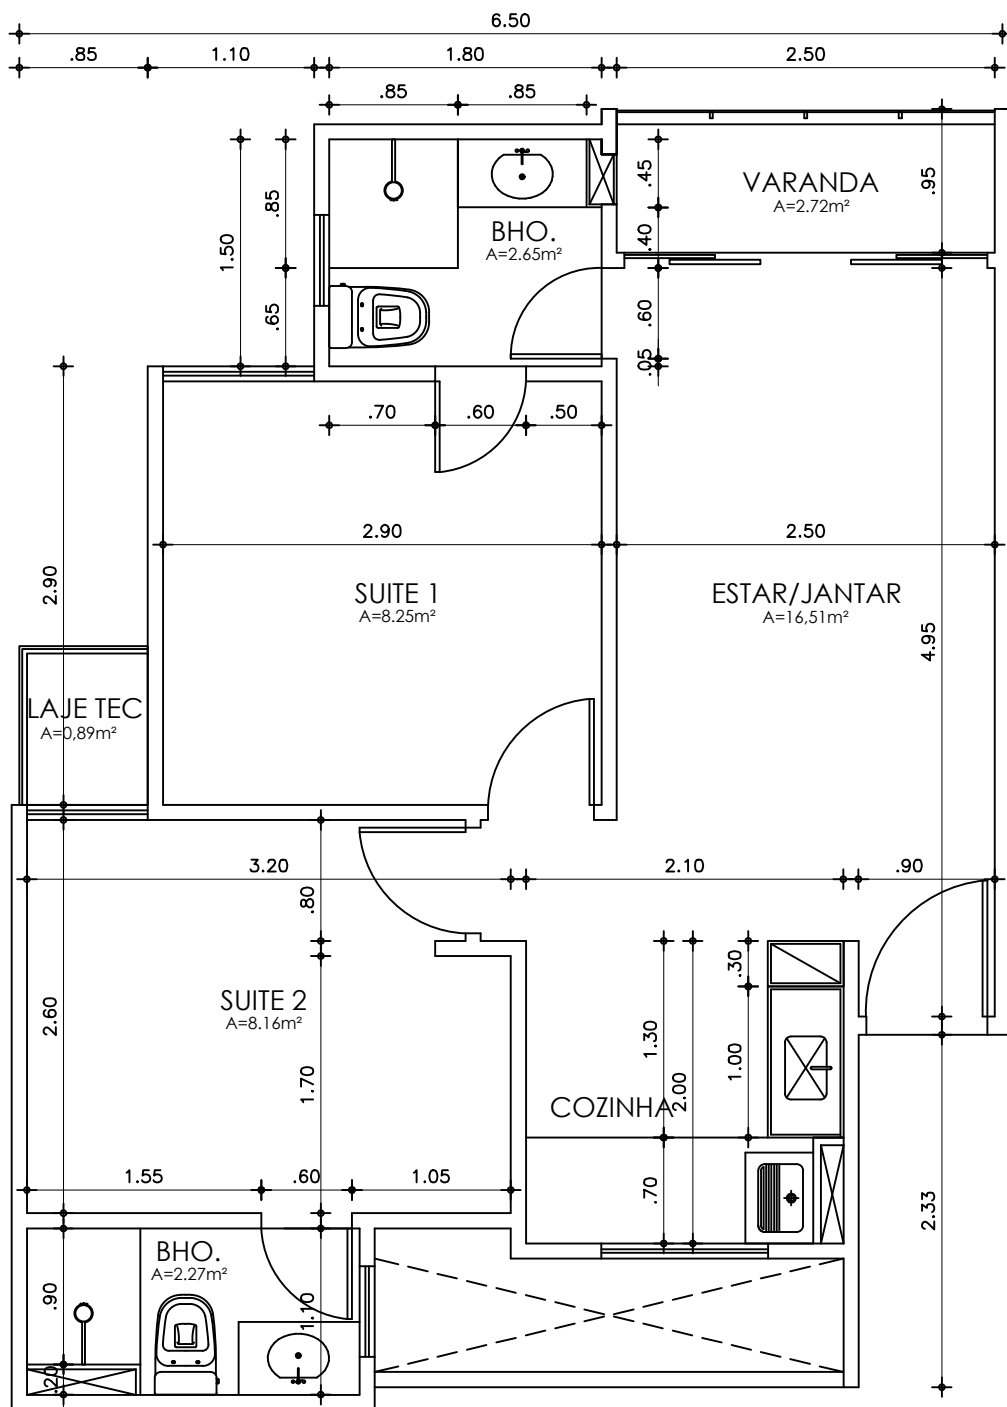

1 PLANTA BAIXA – APTO TIPO
ESC 1:50

O APARTAMENTO PODE SER ESPELHADO OU ROTACIONADO DE ACORDO COM SUA POSIÇÃO NO BLOCO CONFERIR MEDIDAS NO LOCAL, ESTAS PODEM VARIAR PARA MAIS OU PARA MENOS CONFORME PREVISTO NAS NORMAS TÉCNICAS VIGENTES.



EMPREENDIMENTO:
VILLAGE MONET

PLANTA BAIXA APARTAMENTO

Data:
JUN/2026

Escala:
1:50

Prancha:

01/01